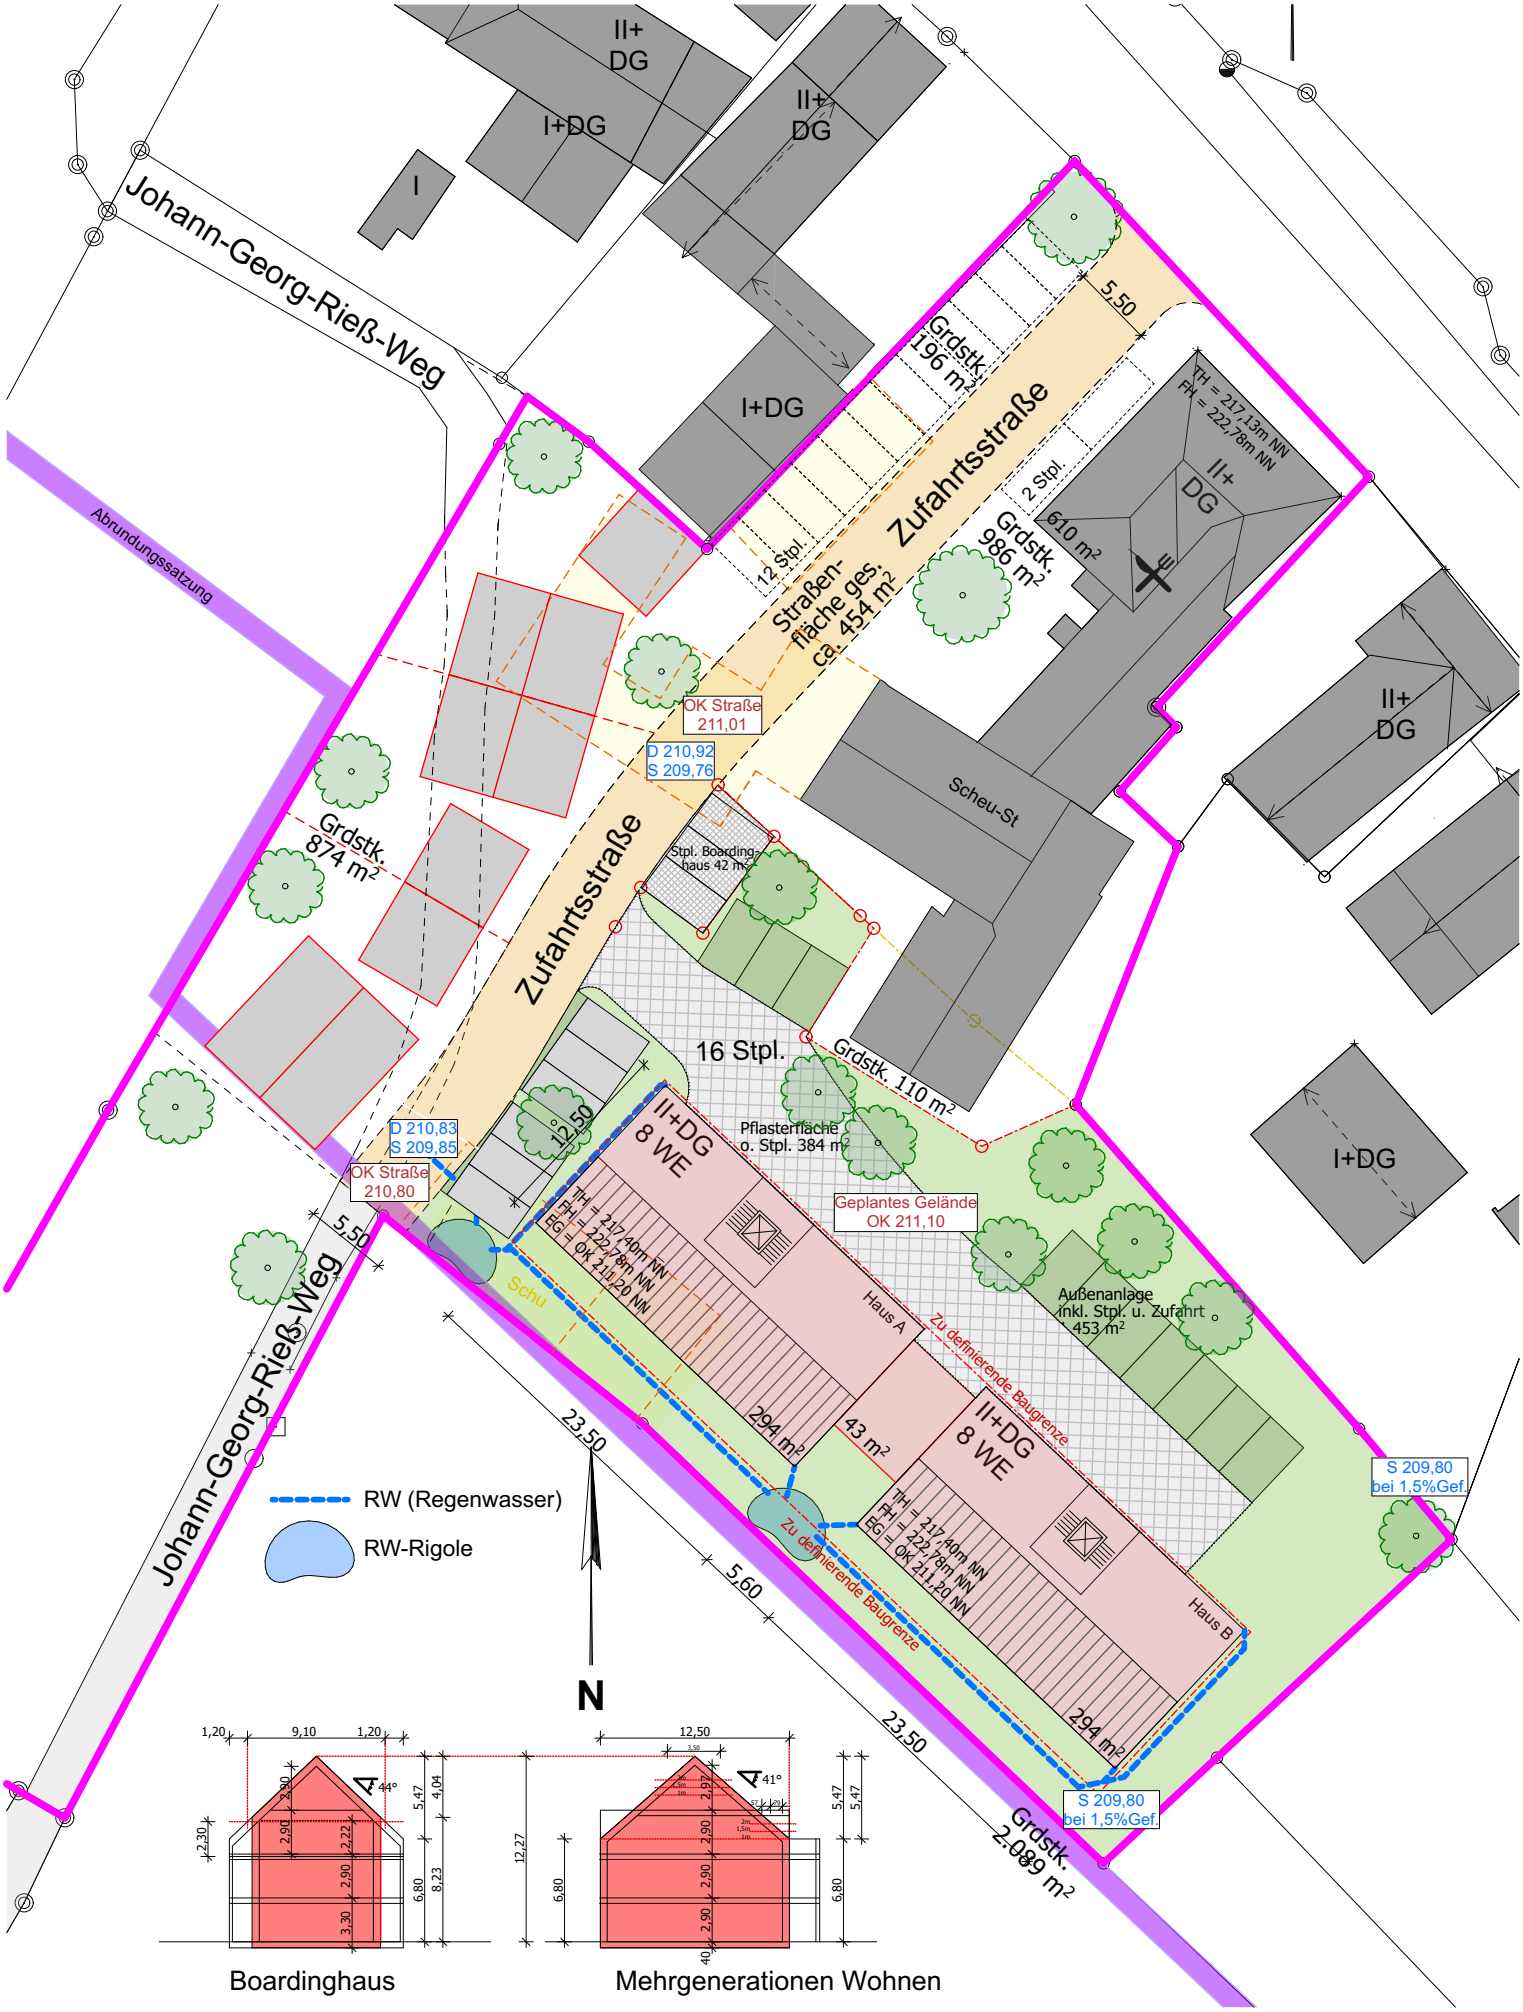

VORPLANUNG	**Lageplan MFH mit oberird. Stpl. - Var. 5**	Maßstab: 1:500 Gez.: sp Blattgr.: DIN A4
Bauherrschaft	**Bauvorhaben** Basler Straße 32 79312 Emmendingen	Plan-NR.: 440_SVP 01 Datum: 19.04.2024

dipl.ing.(fh) winfried kuhs
rosastraße 21
79098 freiburg
telefon 0761. 287 800
telefax 0761. 287 900
mail@kuhs-architekten.de
www.kuhs-architekten.de
kuhs architekten